


10階

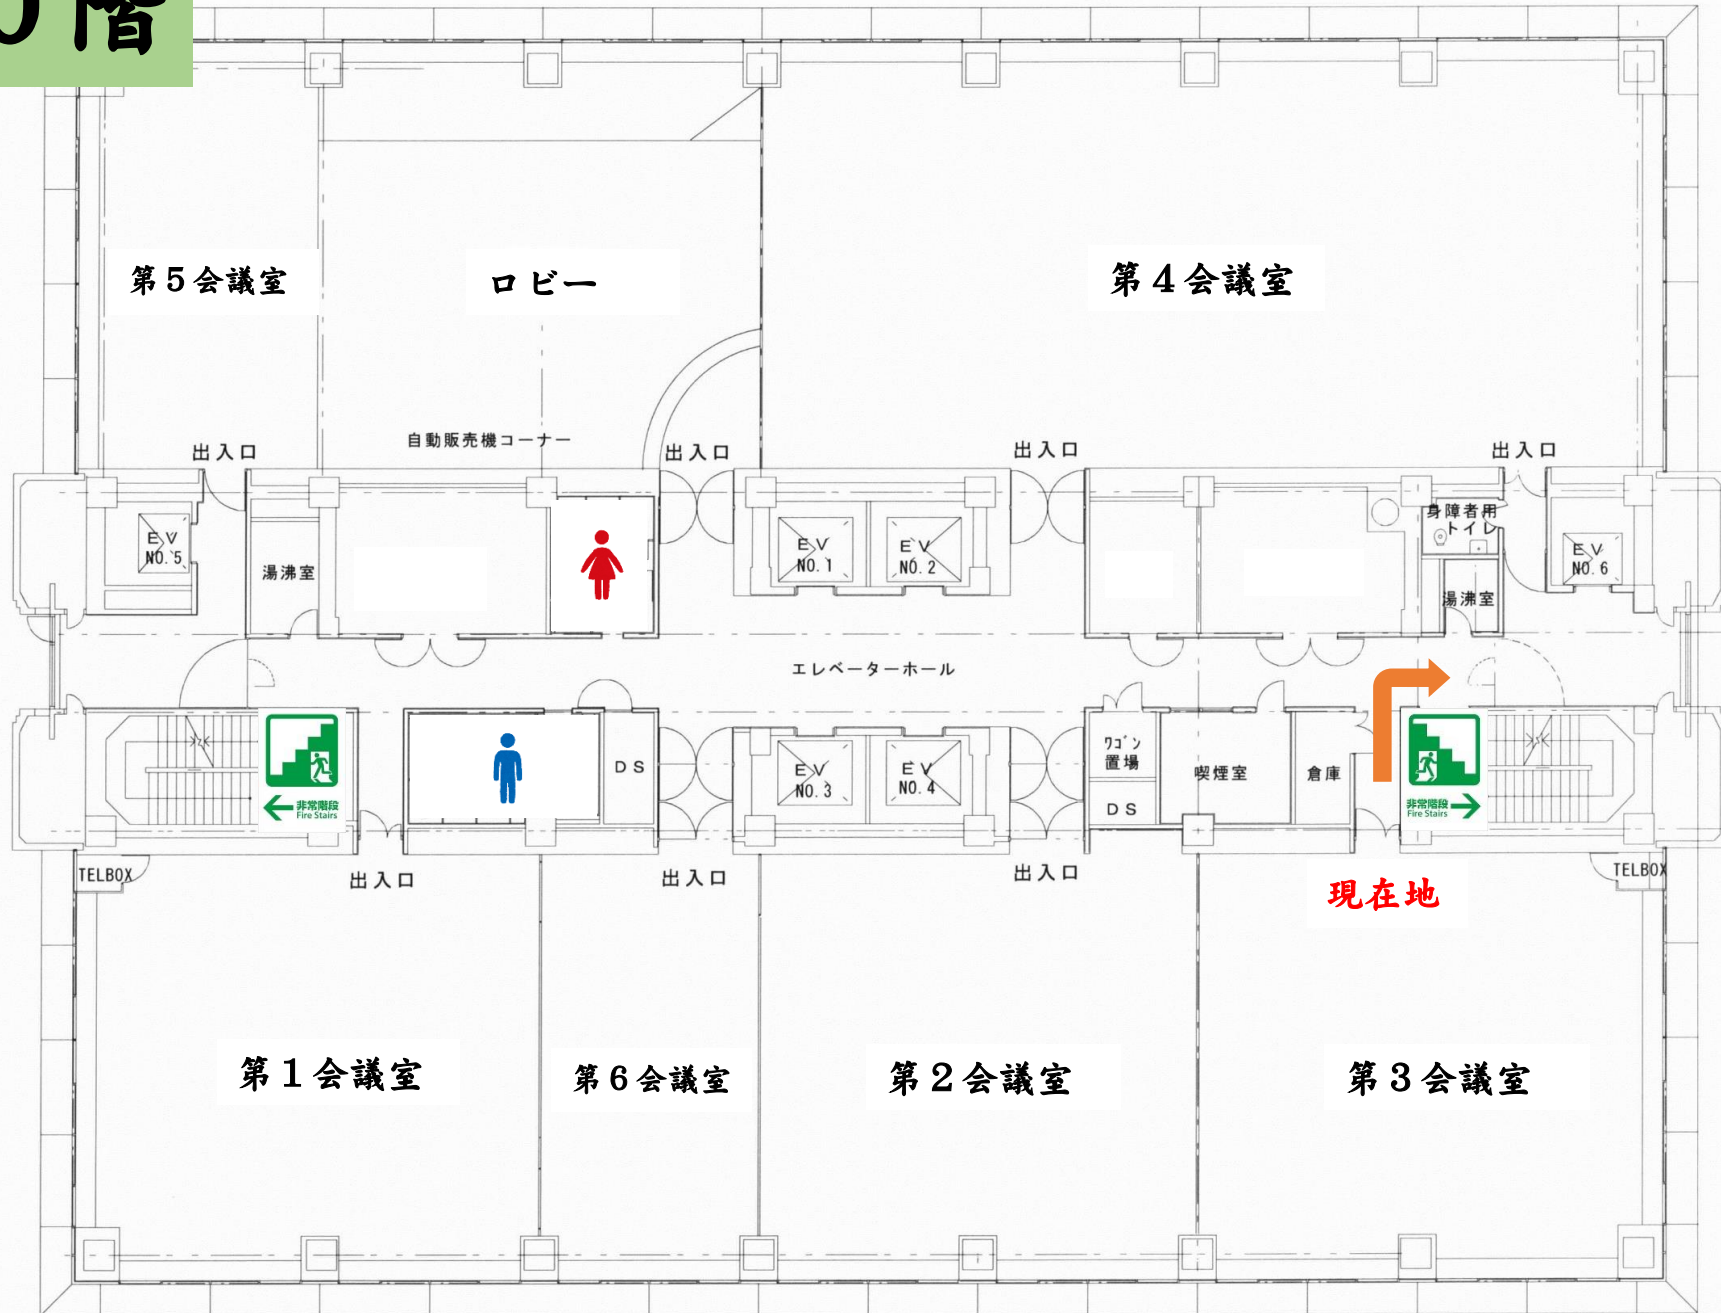

西

東

現在地

1階

西

東



正面玄関

東側玄関

J A 前橋市
JAビル支所