



10階

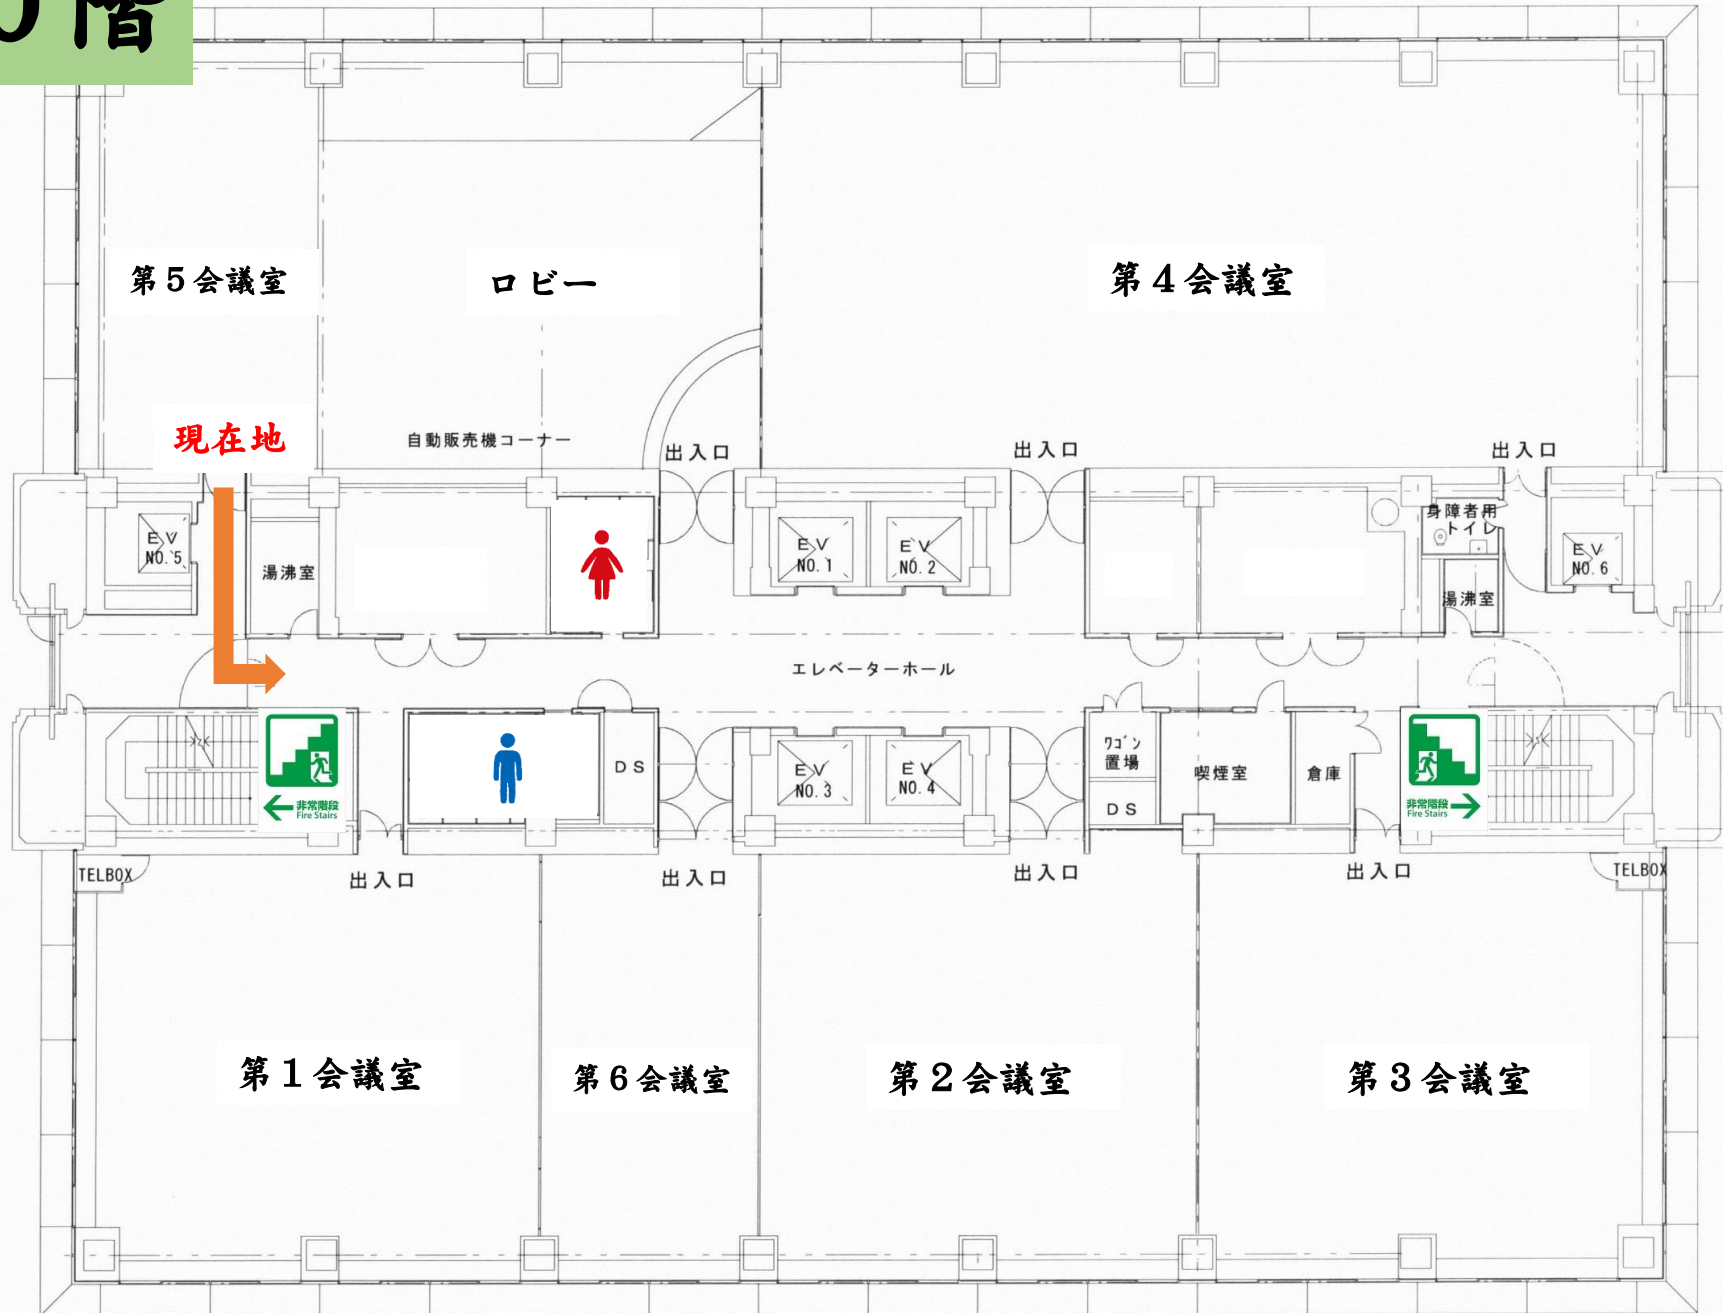

1階

西

東

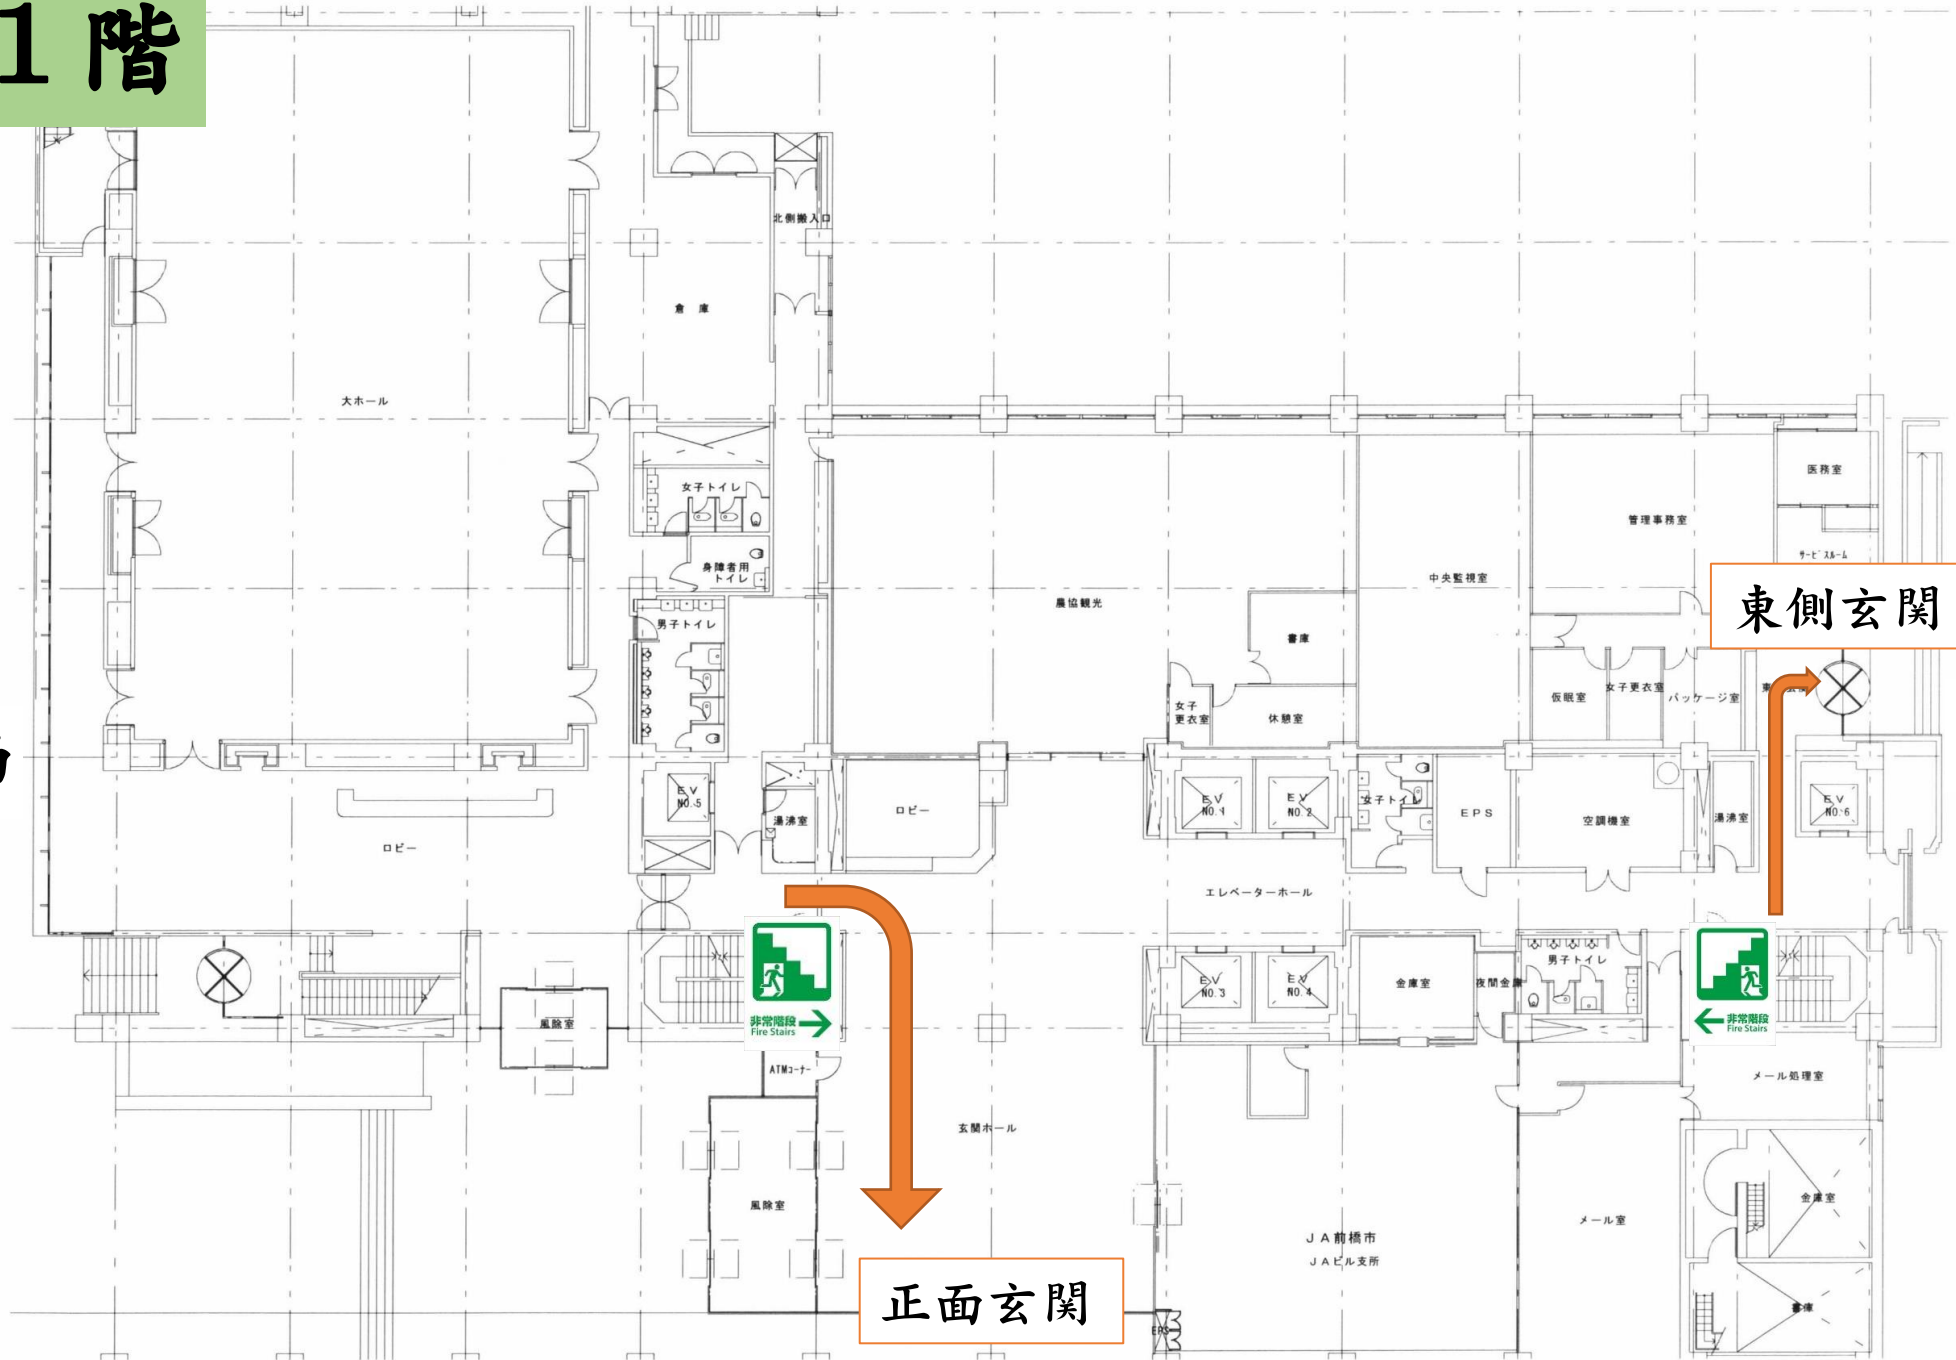

東側玄関

正面玄関

J A 前橋市
JAビル支所