



8階

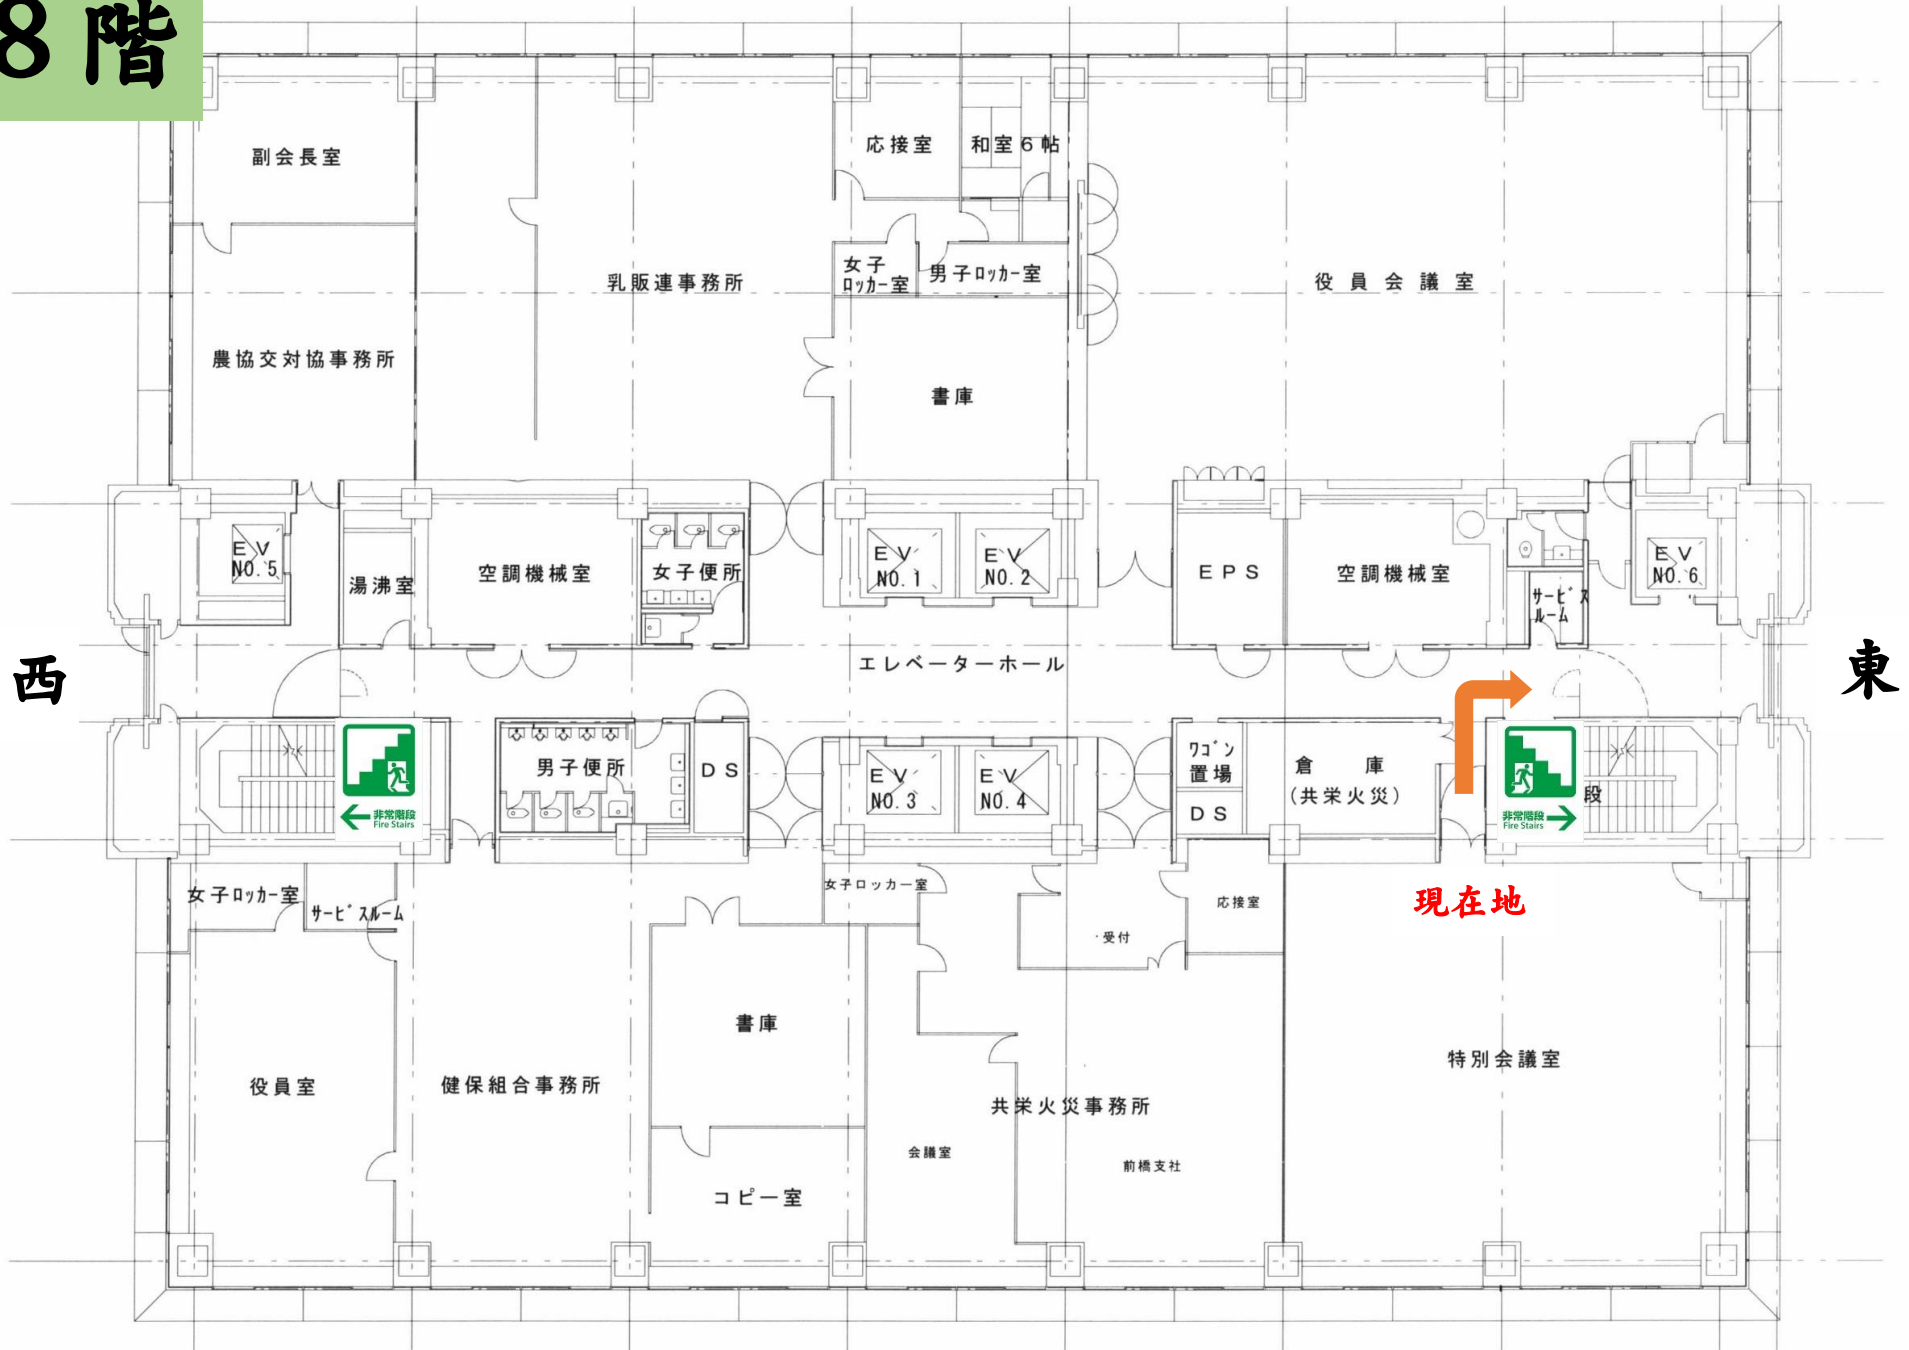

1階

西

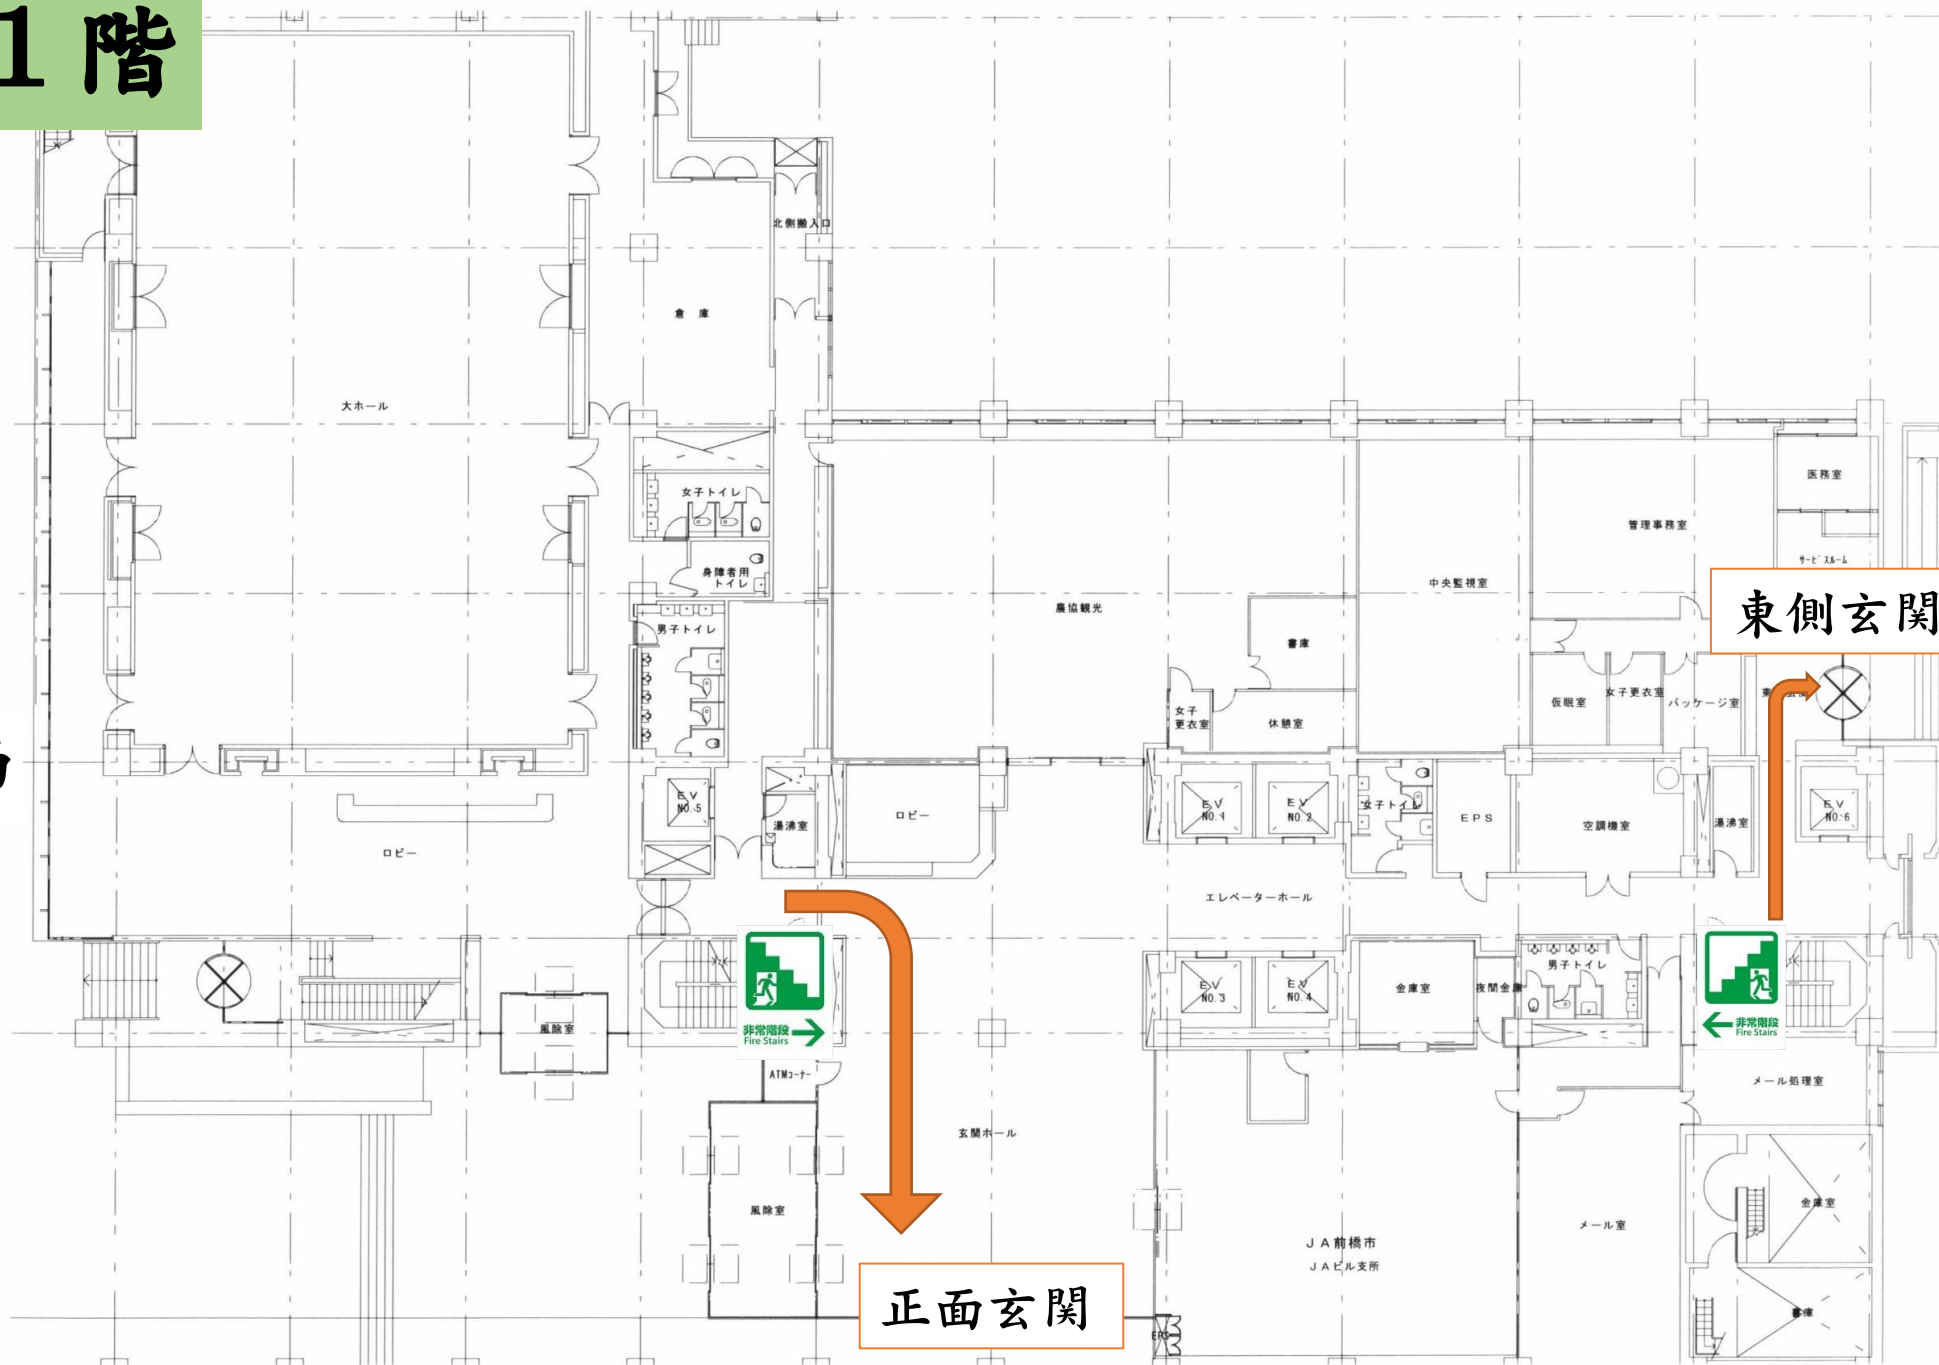

東

正面玄関

東側玄関